


ЛЕГЕНДА

— бетонски вид со железна ограда	— станични објект
— граница на катастарска парцела	— станичен објект
— историчен бетонски вид	— поштен објект
— железна ограда	— покривна тераса
— црни линии	— рушни објект
— граница на опфат	— дискордаци
— граница на аквирена подлога	— трафостаница
— дилемкод	— чилос
— наптовод	— новизграден станичен објект
— цанти	— новизграден поштен објект
— сообраќаен знак	— поштен објект
— електричен столб	
— телефонски столб	
— идирант	
— овешен насад	
— број на КП	
— нота	
— светловен столб	

УРБАНИСТИЧКИ ПРОЕКТ ВОН ОПФАТ НА УРБАНИСТИЧКИ ПЛАН ЗА ИЗГРАДБА НА ПРИСТАПЕН ПАТ КОЈ ЌЕ БИДЕ ПРОЕКТИРАН НА КП БР. 759, ДЕЛ ОД КП 760/1, ДЕЛ ОД КП 760/2, ДЕЛ ОД КП 763, КП 803, ДЕЛ ОД КП 808, ДЕЛ ОД КП 809, КП 810/2, ДЕЛ ОД КП 891 И ДЕЛ ОД КП 905/2, КО ГРАДСКО, ОПШТИНА ГРАДСКО

Опфатот на предлогениот Урбанистички проект има површина од 0.53ха.

- Граница на проектн опфат (0.53ха)
- Регулациона линија
- Линија на градежна парцела
- Елементи на сообраќајница
- Осовина на коловоз
- Блок за пад на терен
- Нивелациски коти

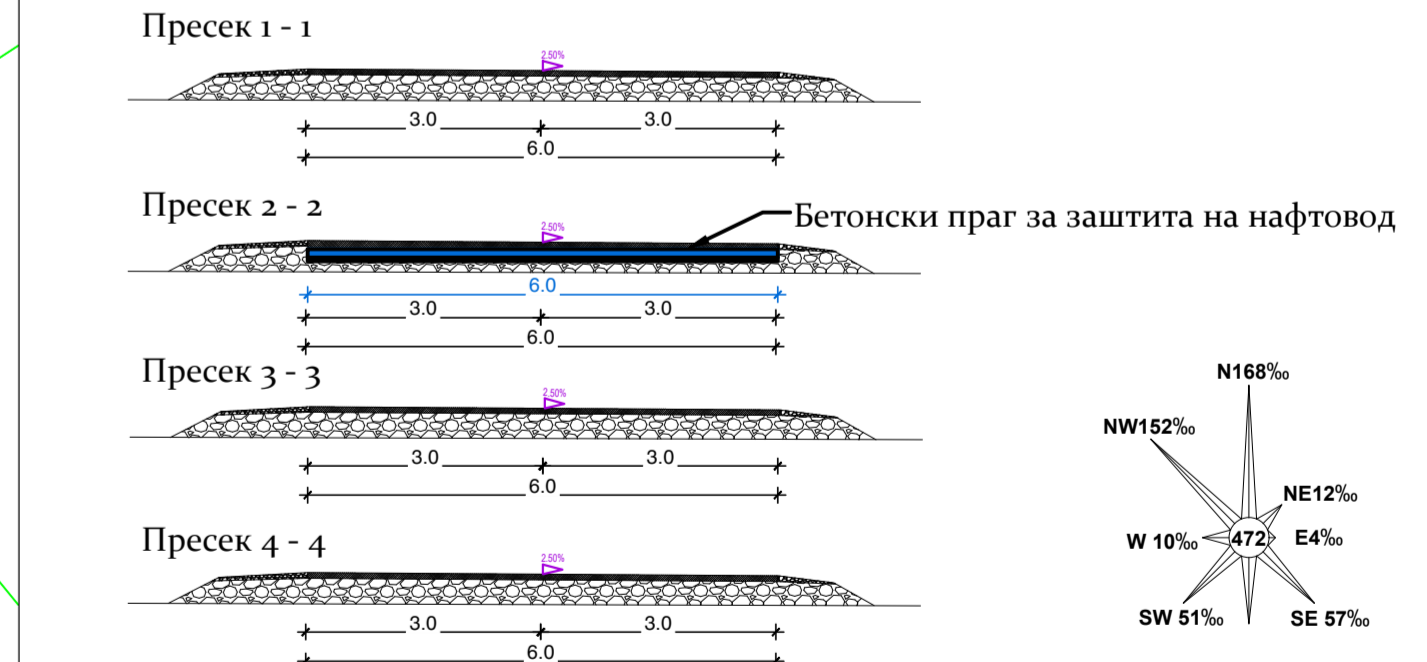

НАРАЧАТЕЛ: ОПШТИНА ГРАДСКО		ПРОЕКТНА ДОКУМЕНТАЦИЈА	
УРБАНИСТИЧКИ ПРОЕКТ:	УРБАНИСТИЧКИ ПРОЕКТ ВОН ОПФАТ НА УРБАНИСТИЧКИ ПЛАН ЗА ИЗГРАДБА НА ПРИСТАПЕН ПАТ КОЈ ЌЕ БИДЕ ПРОЕКТИРАН НА КП БР. 759, ДЕЛ ОД КП 760/1, ДЕЛ ОД КП 760/2, ДЕЛ ОД КП 763, КП 803, ДЕЛ ОД КП 808, ДЕЛ ОД КП 809, КП 810/2, ДЕЛ ОД КП 891 И ДЕЛ ОД КП 905/2, КО ГРАДСКО, ОПШТИНА ГРАДСКО	Технички број:	051-14/2023
ГРАФИЧКИ ПРИЛОЖ:	СООБРАЌАЕН И НИВЕЛАЦИСКИ ПЛАН	Размер:	M:1:5000
ИЗРАБОТУВАЧ:	Друштво за урбанизам, градежништво и трговија з.о.о.о. - назив "МАТЕСКИ АРХИТЕКТИ" ДООЕЛ Битола email: mateski.architects@gmail.com mob: +38970892389	Дата:	08/2023 год.
ПЛАНЕР:	М-р Јован Матески дипл.инж.арх. Синхронизирано: 01/03/2023	Лист бр.:	4
		М-р ЈОВАН МАТЕСКИ ДИПЛ.ИНЖ.АРХ.	0232