



Урбанистички проект за инфраструктура: Нов 10(20) kV кабелски вод низ КП бр.899/1, КП бр.379/1 и дел од КП бр.389 (КО Градско) - Општина Градско

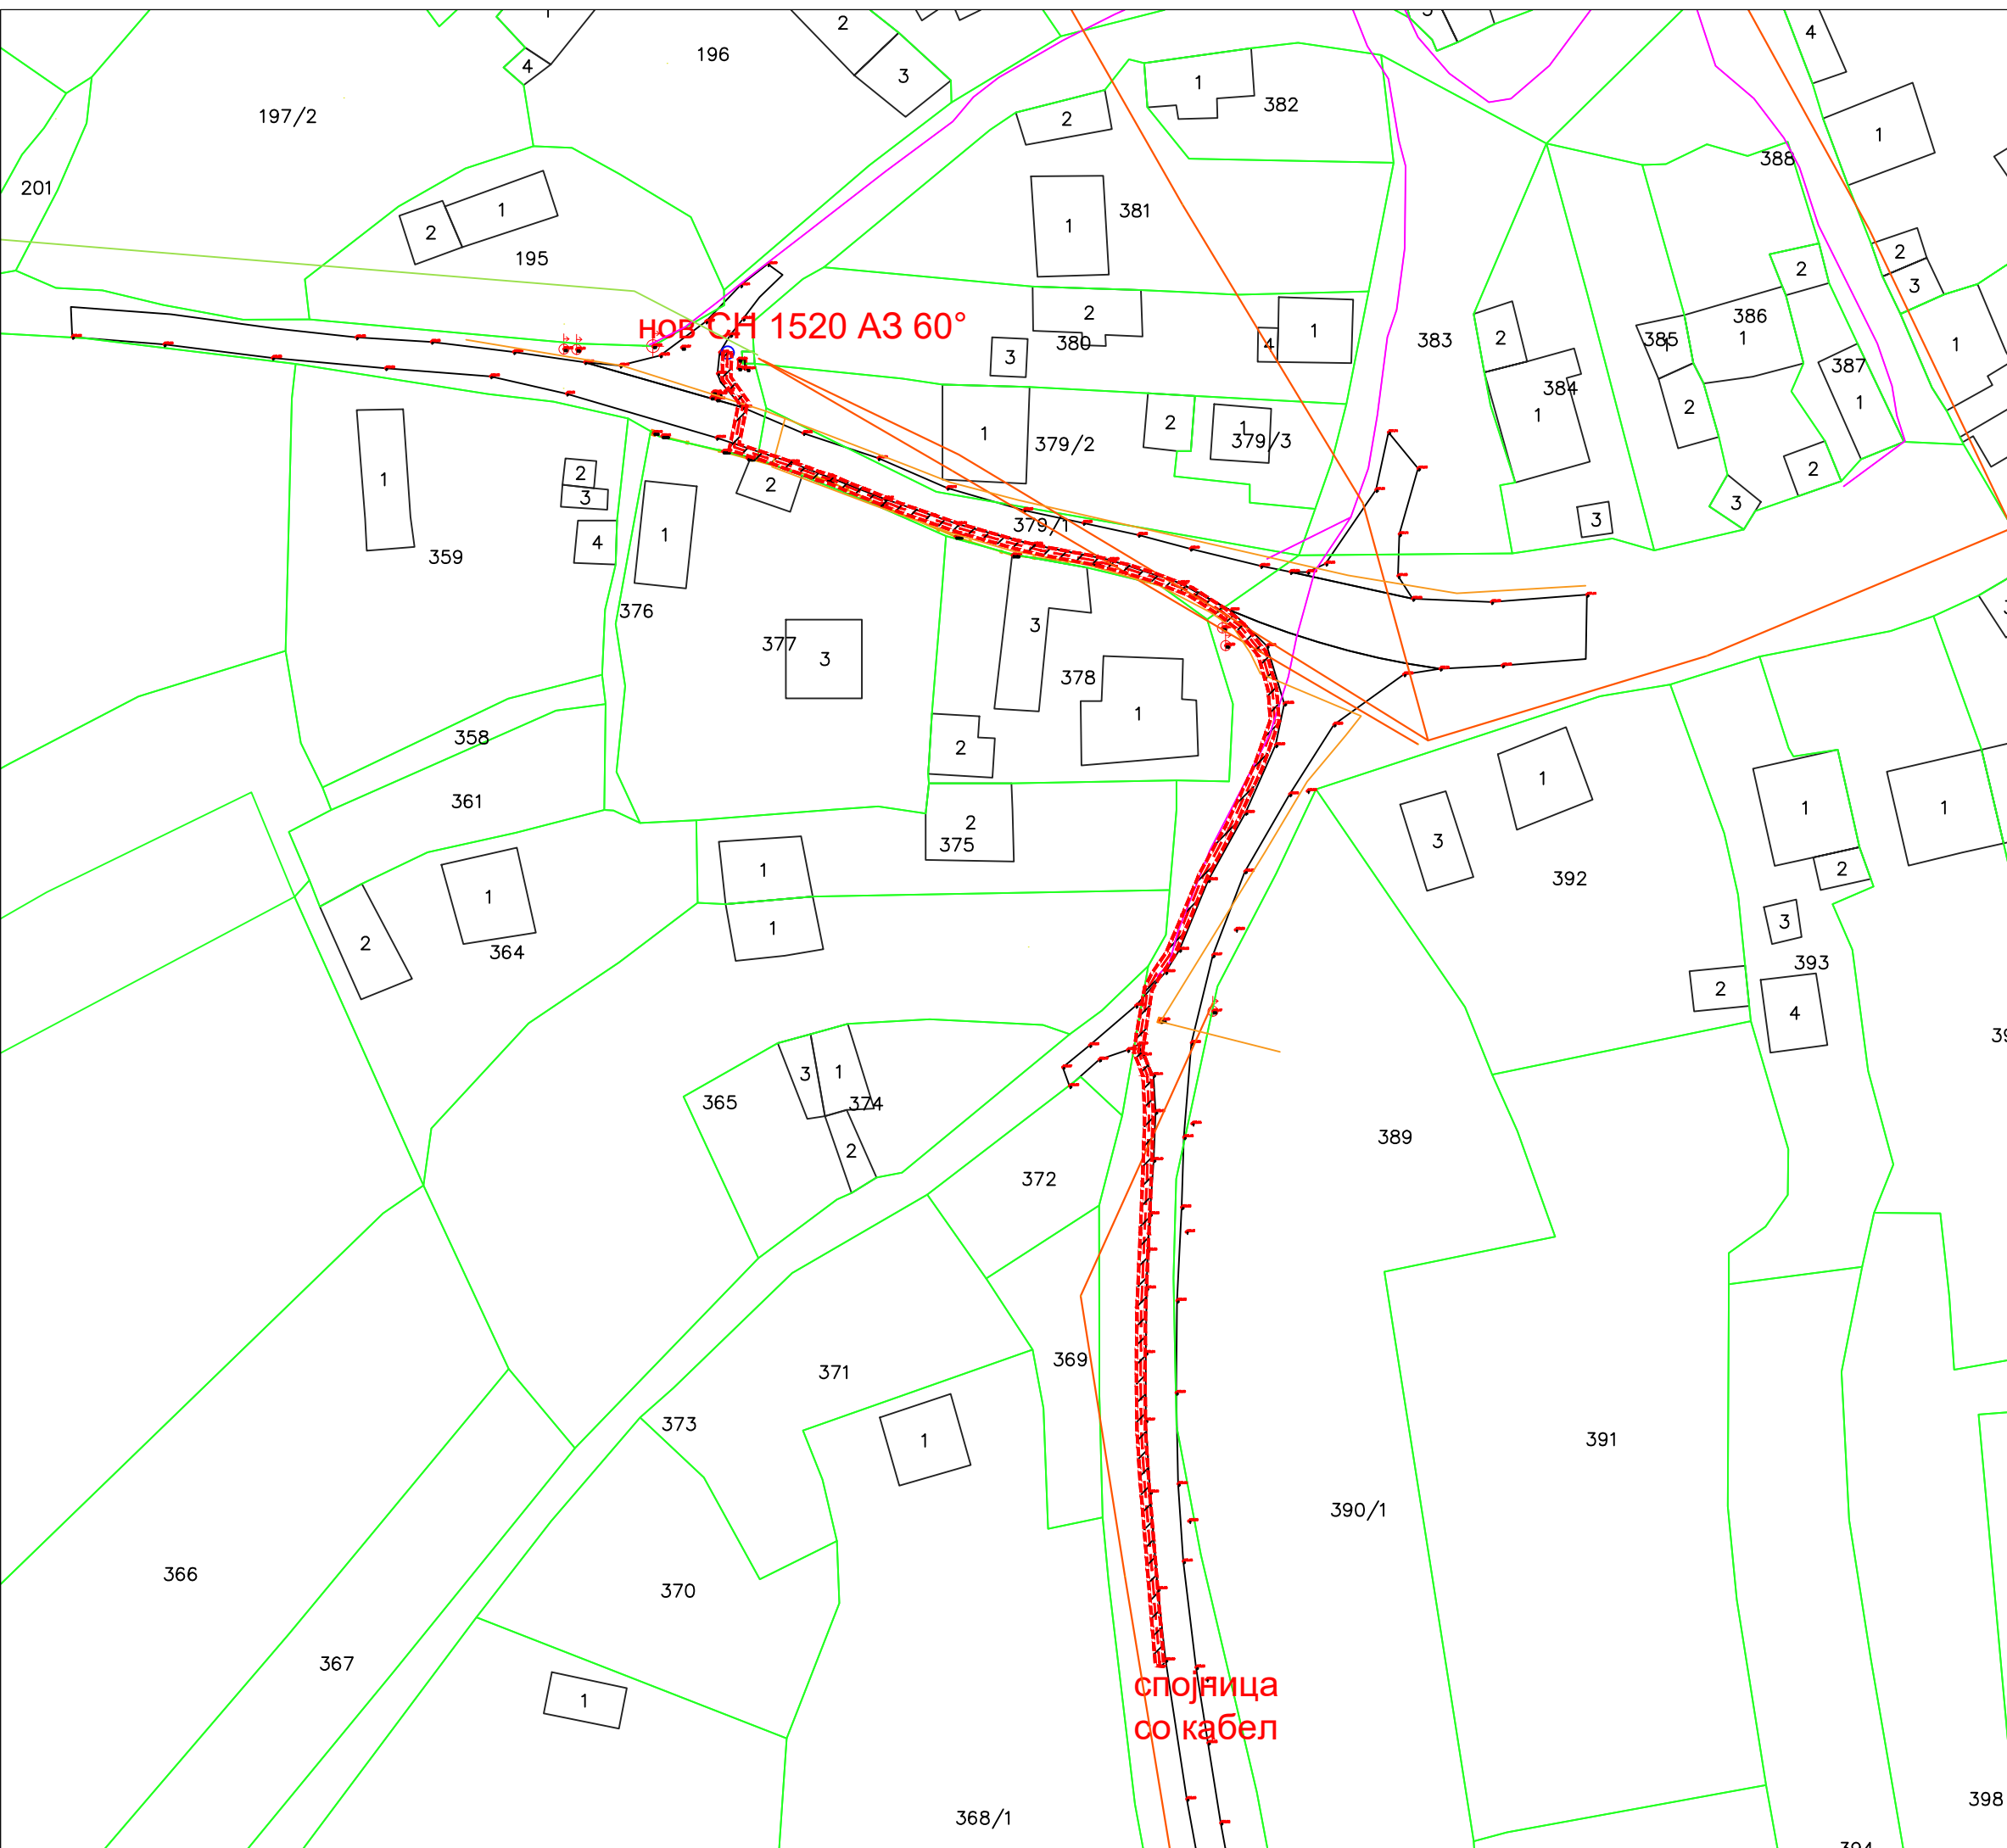

- ГРАНИЦА НА ПРОЕКТЕН ОПФАТ 200.79 м<sup>2</sup>
- Легенда:
- ПОСТОЈНА 10(20) kV НАДЗЕМНА МРЕЖА
  - ПОСТОЈНА 0,4 kV НАДЗЕМНА МРЕЖА
  - ПОСТОЈНА БАКАРНА МРЕЖА
  - ПОСТОЈНА КАНАЛИЗАЦИОНА МРЕЖА
  - НОВ СТОЛБ
  - ПЛАНИРАН СН КАБЕЛ
- Е - ИНФРАСТРУКТУРА  
Е1.8 - водови за пренос на електрична енергија

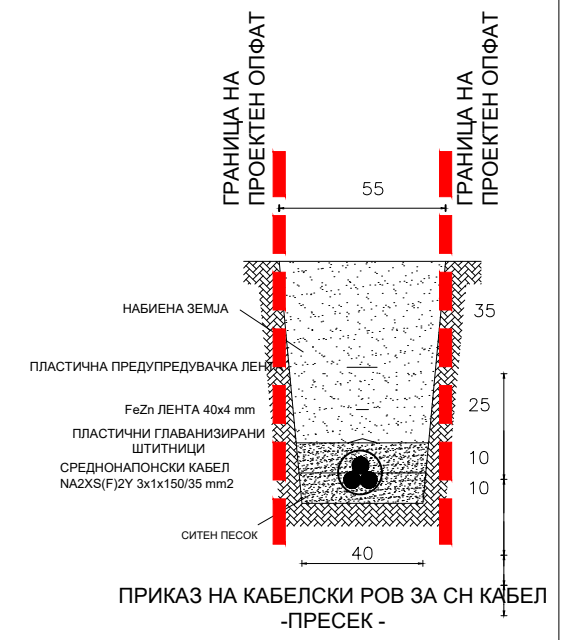

НУМЕРИЧКИ ПОКАЗАТЕЛИ НА УРБАНИСТИЧКИТЕ ПАРАМЕТРИ				
ОСНОВНА КЛАСА НА НАМЕНИ	ВИД НА ОБЈЕКТ	ДОЛЖИНА НА КАБЕЛСКИ ВОД m	ПОВРШИНА ЗА ГРАДЕБА m <sup>2</sup>	ПОВРШИНА НА ОПФАТ m <sup>2</sup>
1.1	Е1.8 водови за пренос на електр.	СН кабел	201	200,79

СИНТЕЗЕН ПЛАН  
М 1:750

ИМЕ НА ПОКЛИПАЧАТА: (КО Градско) - Општина Градско	НАРЧИЧКА БР.:	ИНВЕСТИТОР: ЕВН Македонија А.Д. Скопје ул. „Лазар Личеноски“, бр.11, Скопје КЕЦ 15 Велес	ЕВН македонија
ТЕХНИЧКИ БР. 0302-21/22 со дата 07.03.2022	ИЗДАВАЧ: „Механотехника“ ДООЕЛ, Битола	ПРОЕКТ: Нов 10(20) kV кабелски вод низ КП бр.899/1, КП бр.379/1 и дел од КП бр.389 (КО Градско) - Општина Градско	МАК
авторски планер: Љупчо Стојчев детиленски проект овл бр.0.0221	03/2022	полемички: АЗ	ИМЕ НА ЦРТЕЖОТ: СИНТЕЗЕН ПЛАН
проверил:	размер: 1:750	ЛИСТ: У	6