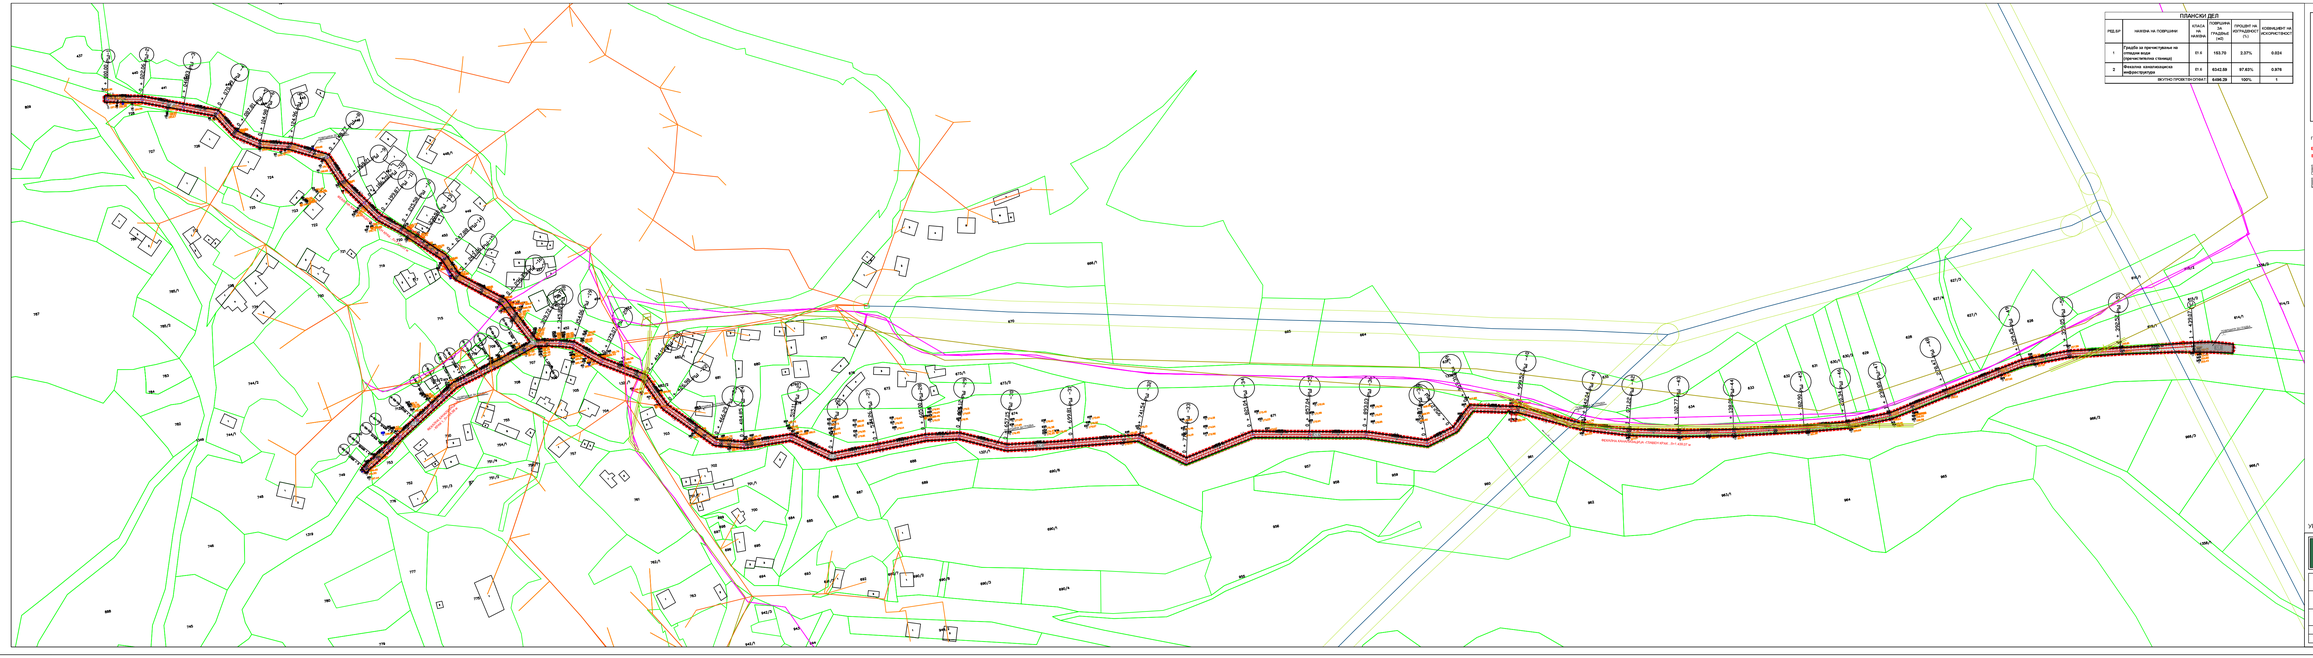

ПЛАНСКИ ДЕЛ

РЕД.БР	НАМЕНА НА ПОВРШИНИ	ОЗНАКА НА НАМЕНА	ОПФАТЕНИ ПОВРШИНИ (ha)	ПРОЦЕНТ НА ИЗГРАДЕНОСТ (%)	КОЕФИЦИЕНТ НА ИСКОРИСТЕНОСТ
1	Градби за пречистителна на отпадни води (пречистителна станица)	Е1.4	183.70	3.37%	0.034
2	Фекална канализациска инфраструктура	Е1.4	6342.59	97.63%	0.976
	ВКУПНО ПРОЕКТИ ОПФАТ		6498.28	100%	1

ГРУПА НА КЛАСИ НА НАМЕНА:

Е1 - Сообраќајни, линиски и други инфраструктури

Е1.4 - Фекална канализациска инфраструктура

Е1.4 Фекална канализациска инфраструктура

Е1.4 Градби за пречистителна на отпадни води (пречистителна станица)

УРБАНИСТИЧКИ ПРОЕКТ ВОН ОПФАТ НА УРБАНИСТИЧКИ ПЛАН за изградба на фекална канализација со пречистителна станица за н.м Виничани, Општина Градско

ЛЕГЕНДА :

ГРАНИЦА НА ПРОЕКТОТ ОПФАТ

НАДЗЕМНА Ø 315PE80 0,2 kV - 20kV
НАДЗЕМНА Ø 315PE80 10(20) kV - 35kV
ПОДЗЕМНА Ø 315PE80 10(20) kV - 35kV
ЗАШТИТЕН ПОЈАС - 10M КОРИДОР

БАЛКАНА И ОПТИЧКИ КОМУНИКАЦИСКИ КАБЕЛ - ТЕЛЕКОМ

ГРАДЕЖНА ЈАМКА

НУМЕРАЦИЈА НА ПОЛИГОНИ ЗА ГРАДБА

ПОСТОЕЧКА ИНФРАСТРУКТУРА:

ФЕКАЛНА КАНАЛИЗАЦИСКА ИНФРАСТРУКТУРА

ПОСТОЕЧКА ПОДЗЕМНА 0,4 kV МРЕЖА 10(20) kV - 35kV
ЗАШТИТЕН ПОЈАС - 10M КОРИДОР

ЗАШТИТЕН ПОЈАС - 20M:
- од ЗАШТИТЕН ПОЈАС НА ПЕСТЕРОТ ИЛИ ПОДЗЕМНО 10 (20) kV, 10(20) kV, 35kV
- од ЗАШТИТЕН ПОЈАС НА ТРАНСФОР. ТС(ДВОЈНО) 10 (20) kV, 10(20) kV, 35kV

ПОПРЕЧЕН ВКУПРЕСЕК НА РОВ

УРБАНИСТИЧКО РЕШЕНИЕ ЗА ПРОЕКТНИОТ ОПФАТ

МГ ПРОЕКТ ДООЕЛ СКОПЈЕ			
ИНВЕСТИТОР	ОПШТИНА ГРАДСКО		
ОБЈЕКТ	изградба на фекална канализација со пречистителна станица		
АРТИКЛ	УРБАНИСТИЧКО РЕШЕНИЕ ЗА ПРОЕКТНИОТ ОПФАТ		
ФАЗА	УРБАНИЗАМ	4	
ДАТУМ 2024	М = 1:500	АРТ.БР.ЦРТЕЖ	

ГЕОДЕТ		
УРБАНИСТИЧКИ ПРОЕКТ ВОН ОПФАТ НА УРБАНИСТИЧКИ ПЛАН	ОД ОВЛАСТЕН ГЕОДЕТ	
	АЛЕКСАНДАР ЈАНЕВСКИ ов.бр.826	У
ТЕХ.БР	УП1 02/23	