


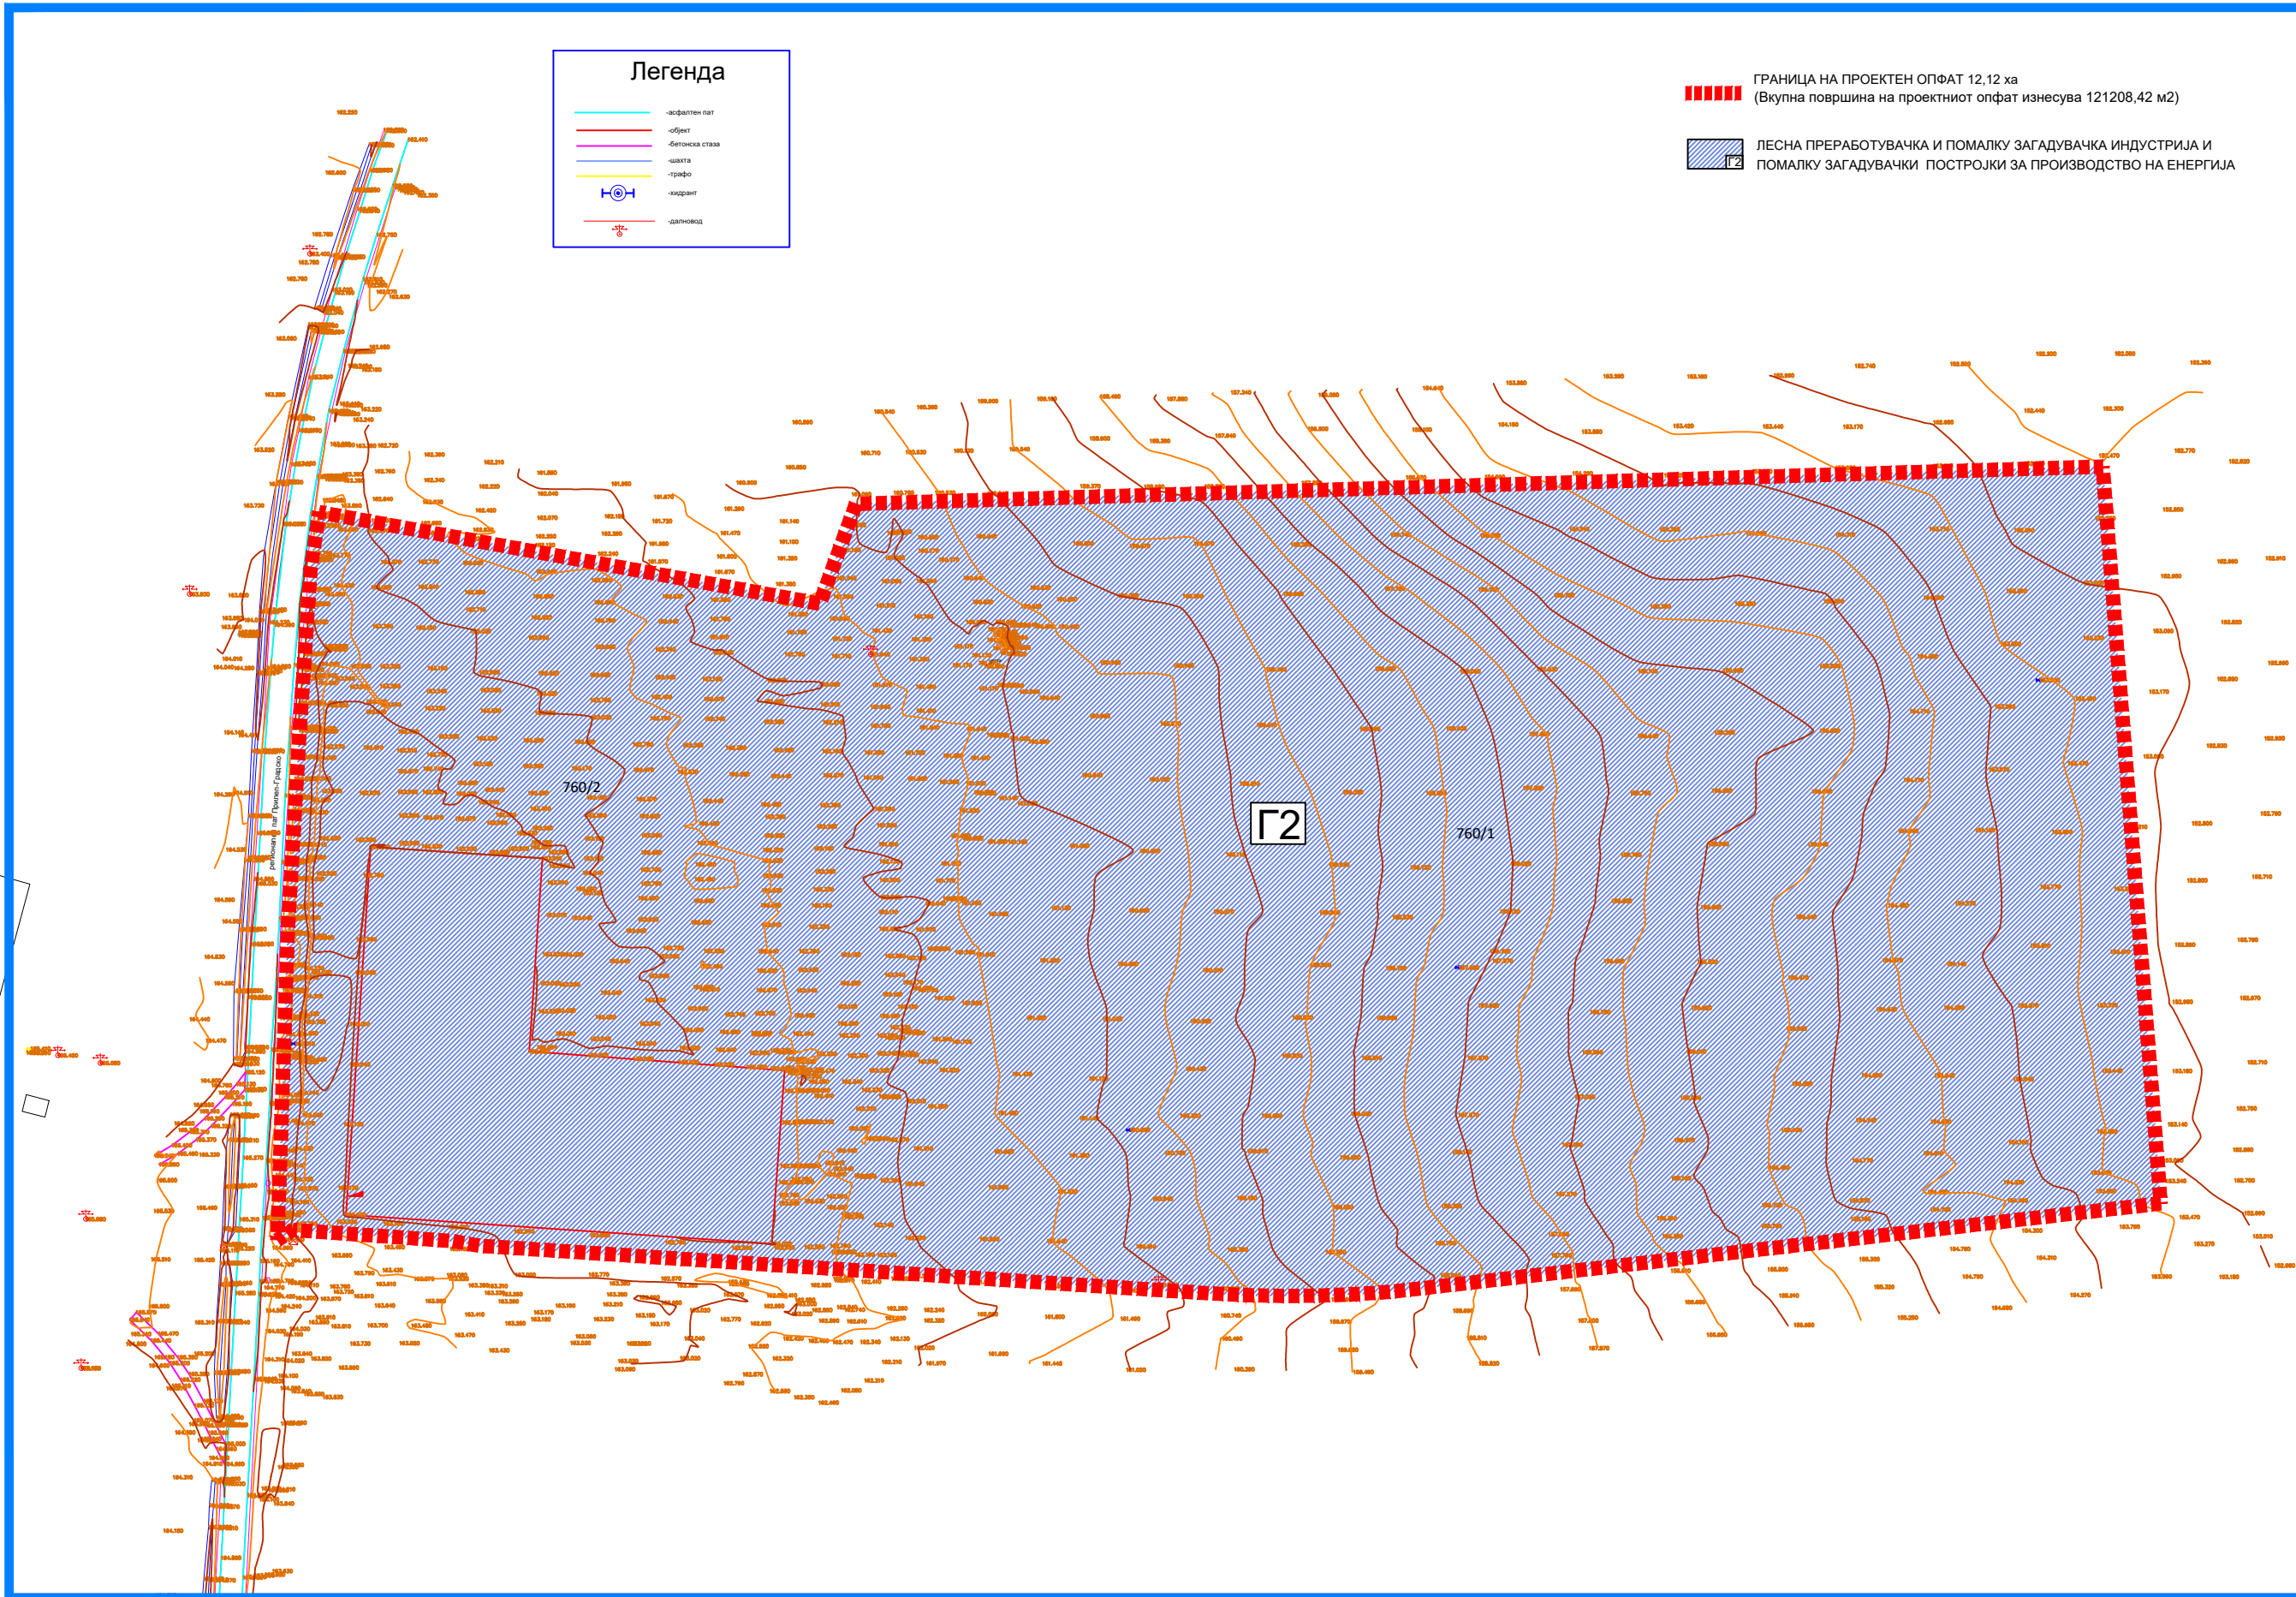

ПРОЕКТНА ПРОГРАМА ЗА ИЗРАБОТКА
НА ИЗМЕНУВАЊЕ И ДОПОЛНУВАЊЕ НА
УРБАНИСТИЧКИ ПРОЕКТ ВОН ОПФАТ
НА УРБАНИСТИЧКИ ПЛАН за уредување на
земјиште со намена Г2.3 -индустриски згради од други
преработувачки индустрии со помалку загадувачки
процеси - фабрички комплекси на дел од КП 760/2 и
дел од КП 760/1, КО ГРАДСКО, ОПШТИНА ГРАДСКО



Д.П.Т.У.И."ИДЕА-КОНСАЛТИНГ"д.о.о.е.л.
ул.Браќа Милетинови бр.41Струмица тел.034/552002
ivanov@e-home.mk

НАРАЧАТЕЛ: СТИЛ-М АБЦ ДООЕЛ Кавадарци
ул.,Скопска,бр.16 Кавадарци

НАСЛОВ НА ПЛАНОТ: ИЗМЕНУВАЊЕ И ДОПОЛНУВАЊЕ
НА УРБАНИСТИЧКИ ПРОЕКТ ВОН ОПФАТ НА
УРБАНИСТИЧКИ ПЛАН за уредување на земјиште
со намена Г2.3 -индустриски згради од други
преработувачки индустрии со помалку загадувачки
процеси- фабрички комплекси на дел од КП 760/2
и дел од КП 760/1,КО Градско, Општина Градско

СОДРЖИНА НА ЦРТЕЖ:
ПРОЕКТНА ПРОГРАМА - ГРАНИЦА И СОДРЖИНА
НА ПРОЕКТЕН ОПФАТ

ПРАВНО ЛИЦЕ ИЗРАБОТУВАЧ НА ПРОЕКТОТ
ДПТУИ ИДЕА -КОНСАЛТИНГ ДООЕЛ СТРУМИЦА
лицеца за аработување на урбанистички планови бр.0081
одговорно лице Лилјана Ивановска

ПЛАНЕР
М-р.ЛИЛЈАНА ИВАНОВСКА дип.инж.арх.,ОВЛ.БР. 0.0454

СОРАБОТНИЦИ
М-р.НАДИЦА ИВАНОВСКИ, инж.арх.

УПРАВИТЕП:
М.р.ЛИЛЈАНА ИВАНОВСКА дип.инж.арх.

РАЗМЕР:
Р = 1 :1000

Технички број: 03-191/2024 ДАТА: ЈУНИ 2024 ЛИСТ БРОЈ: 1