


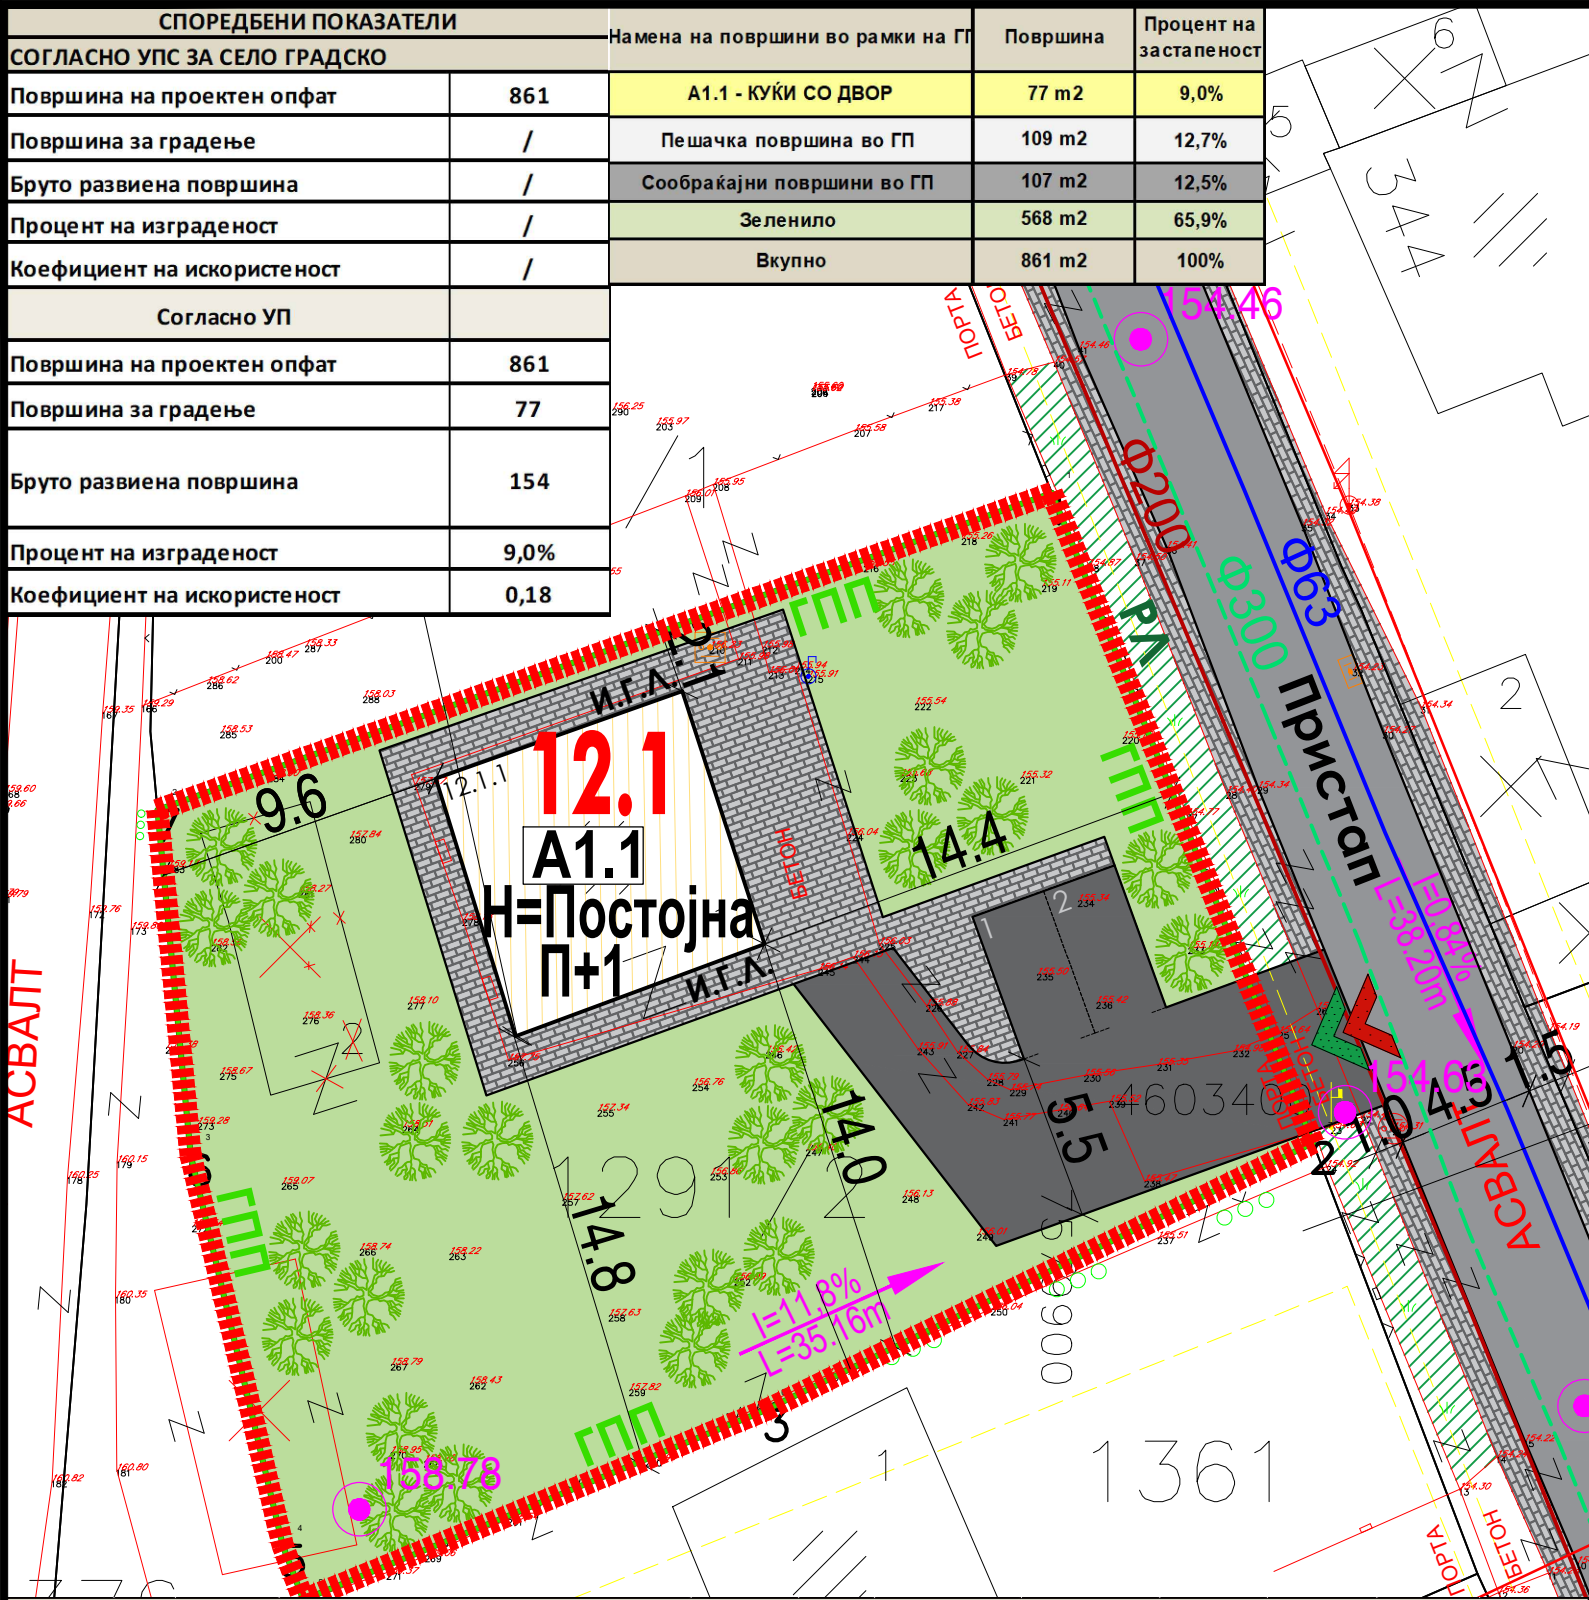

УРБАНИСТИЧКИ ПРОЕКТ ЗА СЕЛО ЗА ФОРМИРАЊЕ НА ГРАДЕЖНА ПАРЦЕЛА СО НАМЕНА A1.1 - КУЌИ СО ДВОР НА КП 1291/2, КО ГРАДСКО ОД ИЗМЕНА И ДОПОЛНУВАЊЕ НА УРБАНИСТИЧКИ ПЛАН ЗА СЕЛО ГРАДСКО (Одлука број 08-89/10 од 26.02.2021)

- ГРАНИЦА НА ПРОЕКТЕН ОПФАТ 0.09ха
- РЕГУЛАЦИОНА ЛИНИЈА
- ГРАНИЦА НА ГРАДЕЖНА ПАРЦЕЛА
- ИНФОРМАТИВНА ГРАДЕЖНА ЛИНИЈА
- ЕЛЕМЕНТИ ЗА ОБЛИКУВАЊЕ НА СООБРАЌАЈНИЦИ
- ПОВРШИНА ЗА ГРАДЕЊЕ
- ОГРАНИЧЕНА СО ГРАДЕЖНА ЛИНИЈА
- ГЛ
- 12.1
- НУМЕРАЦИЈА НА ГРАДЕЖНА ПАРЦЕЛА

Н =Постојна ВИСОЧИНА НА ГРАДЕЊЕ

П+1 КАТНОСТ НА ОБЈЕКТ

НАМЕНА НА ПОВРШНИ


A - ДОМУВАЊЕ И ПРЕСТОЈ

A1.1

A1.1.- КУЌИ СО ДВОР

ПРОФИЛ НА УЛИЦИ/ ПАТИШТА

ПРИСТАПЕН АСФАЛТИРАН ПАТ, ИЗВЕДЕН СО ПРОМЕНЛИВ ПРОФИЛ

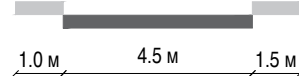

ПОВРШНИ

- АСФАЛТИРАНА СООБРАЌАЈНА ПОВРШИНА ВО ГП
- ПРИСТАПЕН ПАТ
- ПЕШАЧКА ПОВРШИНА
- ЗЕЛЕНИЛО ВО ГП

ВЛЕЗОВИ

- ВЛЕЗ ВО ПАРЦЕЛА ЗА МОТОРНИ ВОЗИЛА
- ВЛЕЗ ВО ПАРЦЕЛА ЗА ПЕШАЦИ
- ВИСОКО СТЕБЛЕСТО ЗЕЛЕНИЛО

ИНФРАСТРУКТУРНИ ЕЛЕМЕНТИ

- ВОДОВОДНА МРЕЖА ПОСТОЈНА Ф 63
- ФЕКАЛНА КАНАЛИЗАЦИЈА ПОСТОЈНА Ф 200
- ЕЛЕКТРИКА ПОСТОЈНА - НАДЗЕМНА МРЕЖА - 0.4кВ

I=3.55%

L=41.41

НИВЕЛМАН (СПОРЕД УП)


160.52

ВИСИНСКА КОТА (СПОРЕД УП)

ЛЕГЕНДА

—	ГРАНИЦА НА КАТ.ПАРЦЕЛА
123..	БРОЈ НА КАТ. ПАРЦЕЛА
—	ОПФАТ НА СНИМАЊЕ
---	ГРАНИЦА НА ПЛАНСКИ ОПФАТ
316.86	ВИСИНА НА ДЕТАЛ
///	СТАНБЕН ОБЈЕКТ
X	ПОМОШЕН ОБЈЕКТ
Z	ЗНАК ЗА ПРИПАДНОСТ
4	БАНДЕРА СТРУЈА
7	БАНДЕРА ТЕЛЕФОН
∨	ЖИЧАНА ОГРАДА
∨ = ∨	ЖИЧАНА ОГРАДА НА ЗИД
ooo	ЖИВА ОГРАДА
=	ЗИД
■	ЧЕШМА
■	ШАХТИ
■	СЛИВНИК
↑ ↓	СООБРАЌАЈНИ ЗНАЦИ

N	Y	X
1	7579900,34	4603420,55
2	7579870,76	4603410,07
3	7579871,86	4603398,66
4	7579874,91	4603385,74
5	7579875,59	4603383,96
6	7579890,9	4603390,24
7	7579908,98	4603399,07

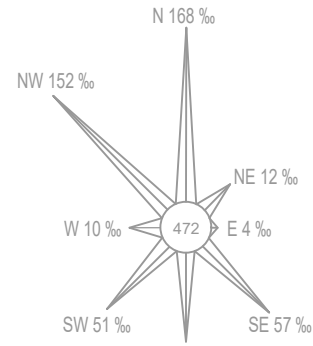

НУМЕРИЧКИ ПОКАЗАТЕЛИ ЗА ГРАДЕЖНАТА ПАРЦЕЛА И ОБЈЕКТИТЕ

УРБАНИСТИЧКИ ПРОЕКТ ЗА СЕЛО ЗА ФОРМИРАЊЕ НА ГРАДЕЖНА ПАРЦЕЛА СО НАМЕНА A1.1 - КУЌИ СО ДВОР НА КП 1291/2, КО ГРАДСКО ОД ИЗМЕНА И ДОПОЛНУВАЊЕ НА УРБАНИСТИЧКИ ПЛАН ЗА СЕЛО ГРАДСКО (Одлука број 08-89/10 од 26.02.2021)

Површина на проектен опфат	Број на Г.П.	Површина на градежна парцела	поединечна класа на намена	максимална висина на градба	број на спратови	поединечна површина на површина на наменска употреба на земјиштето	поединечна застапеност во однос на вкупната површина на ГП	површина под градба /m2/	вкупно изградена површина /m2/	процент на изграденост	коефициент на искористеност
861 m2	12.1	861 m2	A1.1 - КУЌИ СО ДВОР	Постојна	П+1	77 m2	9,0%	77 m2	154 m2	9,0%	0,18
			Пешачка површина во ГП	-	-	109 m2	12,7%	-	-	-	-
			Сообраќајни површини во ГП	-	-	107 m2	12,5%	-	-	-	-
			Зеленило	-	-	568 m2	65,9%	-	-	-	-
Вкупно:		861 m2				861 m2	100%	77 m2	154 m2	9,0%	0,18



УРБАН ПРОЕКТИНГ

Друштво за проектирање, трговија и инженеринг ДООЕЛ Велес
ул. Никола Оровчанец бр.1 1400 Велес

НАЗИВ НА ИНВЕСТИТОР: МУРТИК РАМО преку полномошник СЕАТ СУЛКОВИЌ		ЛИЦЕНЦА БРОЈ: 0054	
ЛОКАЛИТЕТ: КО ГРАДСКО, ОПШТИНА ГРАДСКО		РАБОТЕН ТИМ: БИЉАНА ТАСЕВА д.и.а. овластување бр. 0.0367	УПРАВИТЕЛ: БИЉАНА ТАСЕВА
ФАЗА:	РАЗМЕР: 1:250	СОРАБОТНИЦИ: м-р Тања Димова, овластување бр. 0.0718 м-р Моника Финаева, овластување бр. 0.0744	
ДАТА: МАЈ 2026 год.	ТЕХНИЧКИ БРОЈ: 19/26		
ЦРТЕЖ/ПРИЛОГ: СИНТЕЗНА КАРТА		НАЗИВ НА ПЛАН: УРБАНИСТИЧКИ ПРОЕКТ ЗА СЕЛО ЗА ФОРМИРАЊЕ НА ГРАДЕЖНА ПАРЦЕЛА	БРОЈ НА ЛИСТ: 08