



УРБАНИСТИЧКИ ПРОЕКТ ЗА ИНФРАСТРУКТУРА ЗА ИЗГРАДБА НА 10kV ПОДЗЕМЕН КАБЕЛСКИ ВОД, КО ГРАДСКО И КО ВОДОВРАТИ, ОПШТИНА ГРАДСКО

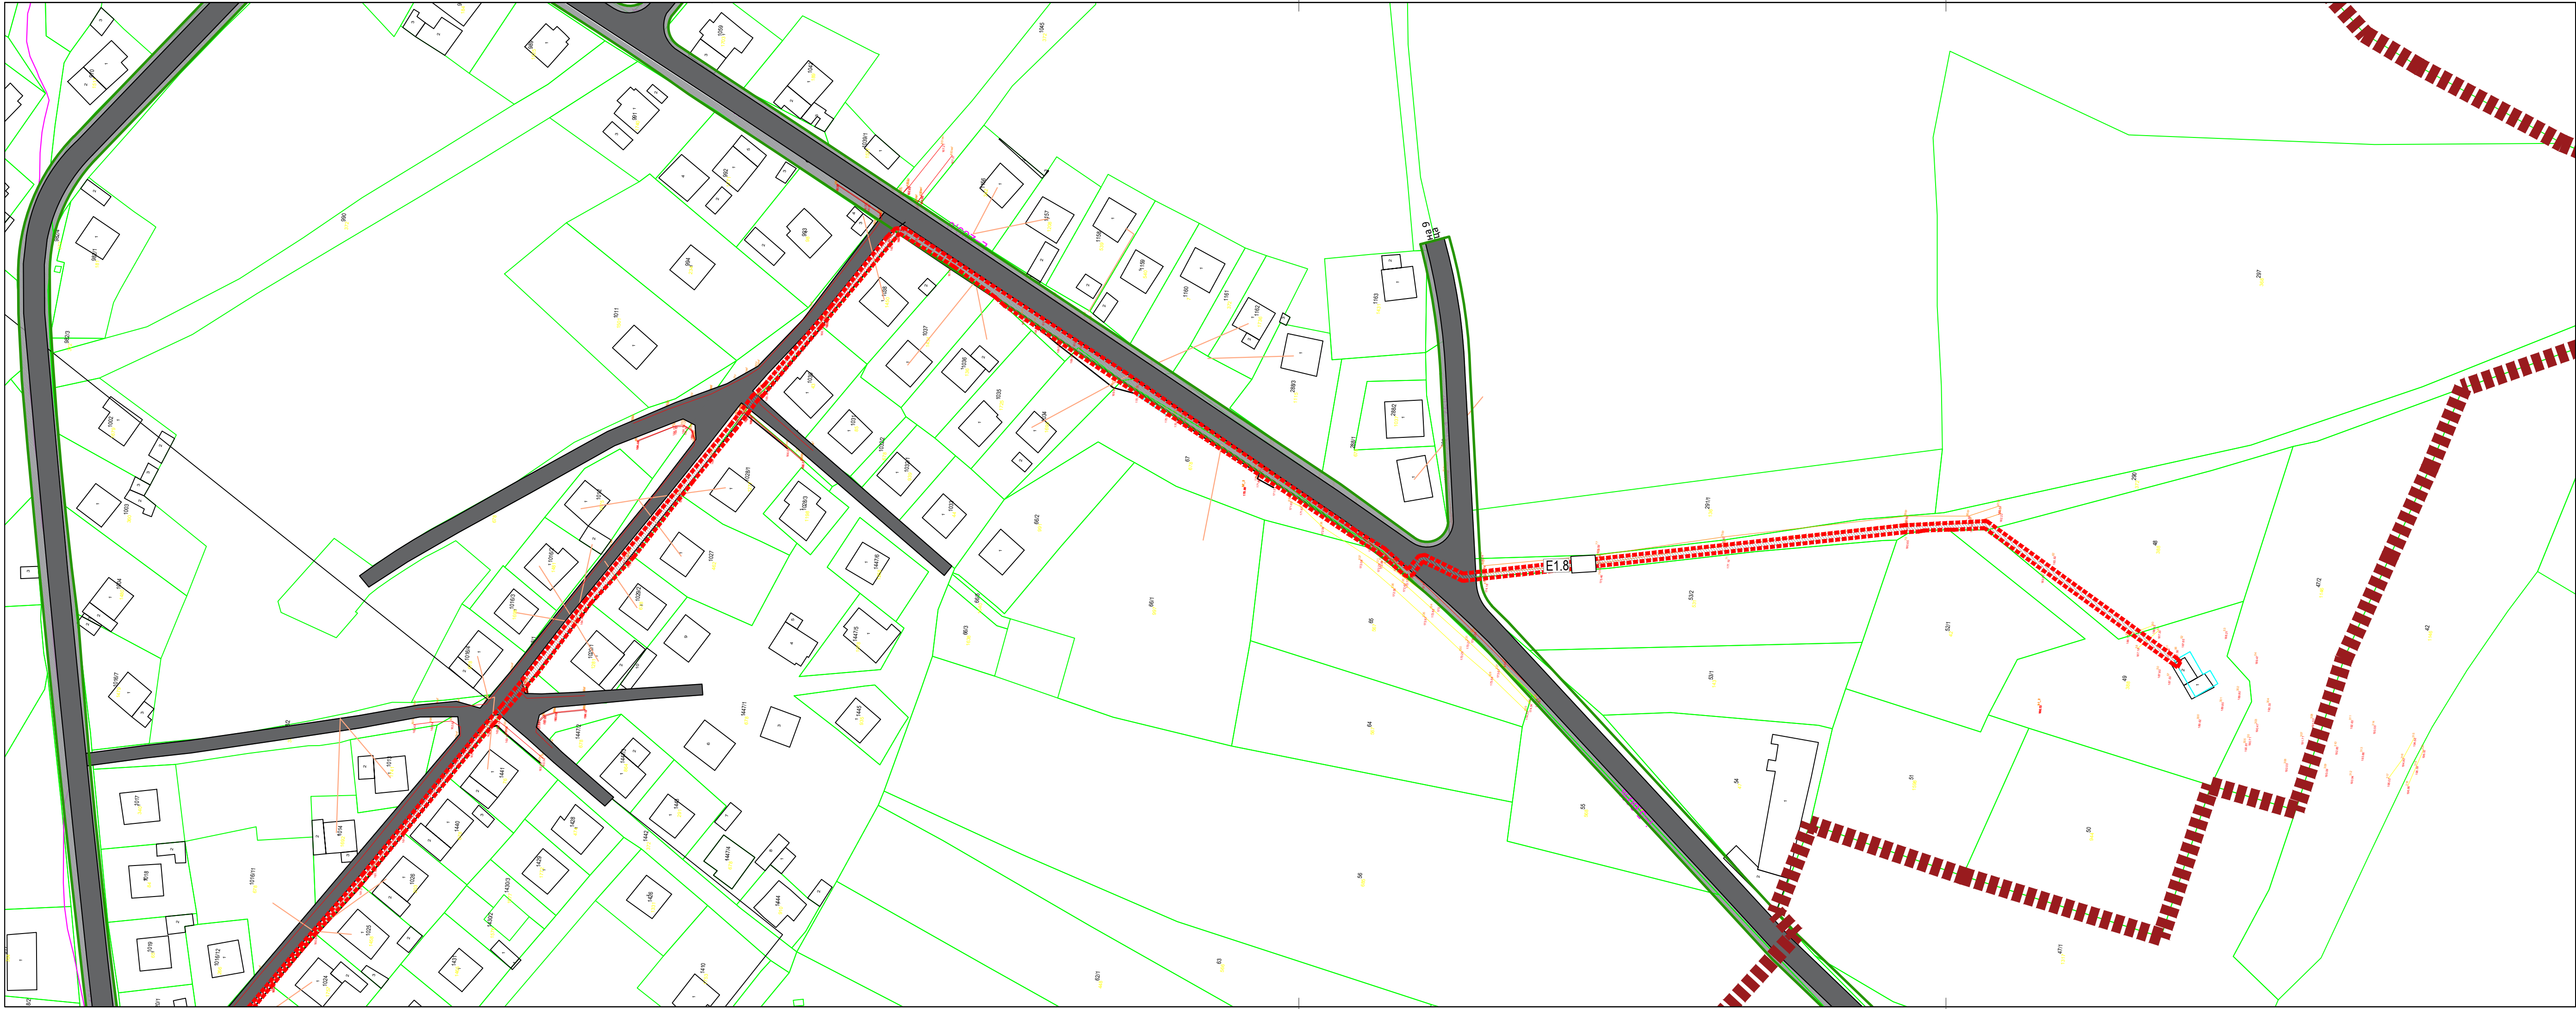

- - - - - ГРАНИЦА НА ПРОЕКТЕН ОПФАТ
- ГРАНИЦА НА ПЛАНСКИ ОПФАТ НА УПС ГРАДСКО
- - - - - ГРАНИЦА НА ПРОЕКТЕН ОПФАТ НА АУП
- — — — — РЕГУЛАЦИОНА ЛИНИЈА
- — — — — ЕЛЕМЕНТИ ЗА ОБЛИКУВАЊЕ НА СООБРАЌАЈНИЦИ

- НАМЕНА НА ПОВРШИНИ
Е-ИНФРАСТРУКТУРИ**
- ИНФРАСТРУКТУРИ ЗА ПРЕНΟΣ НА ЕЛЕКТРИЧНА ЕНЕРГИЈА**
 - КОЛОВОЗ НА СООБРАЌАЈНА ИНФРАСТРУКТУРА
 - ТРОТОАР
 - ЗЕМЈАН ПАТ
 - ЗЕЛЕНИЛО

● **247.76** ВИСИНСКИ КОТИ
↗ **i=1.18%**
↗ **L=385.52** НИВЕЛМАН

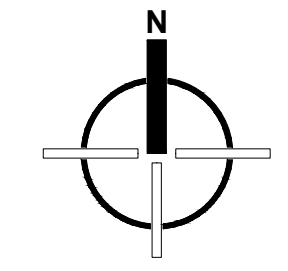

ДПТУ ПЕОЛЕО ДООЕЛ ул. Палмиро Тољати бр. 167, Скопје контакт тел. +38978 203 178		ЛИЦЕНЦА БРОЈ: ИЗРАБОТУВАЊЕ НА УРБАНИСТИЧКИ ПЛАНОВИ 0075	ДОНЕСУВАЧ: ОПШТИНА ГРАДСКО
ИНВЕСТИТОР: ВАРДАР АД ГРАДСКО		ОБЈЕКТ: УРБАНИСТИЧКИ ПРОЕКТ ЗА ИНФРАСТРУКТУРА ЗА ИЗГРАДБА НА 10kV ПОДЗЕМЕН КАБЕЛСКИ ВОД, КО ГРАДСКО И КО ВОДОВРАТИ, ОПШТИНА ГРАДСКО	ПЕЧАТ НА ОДГОВОРЕН ПЛАНЕР:
ПРОЕКТ: УРБАНИСТИЧКИ ПРОЕКТ		ОДГОВОРЕН ПЛАНЕР: Анче Димитријевска Толевска дипл. инж. арх. ОВЛАСТУВАЊЕ БР. 0.0102	ПОТПИС НА ОДГОВОРЕН ПЛАНЕР:
ФАЗА НА ПРОЕКТИРАЊЕ: УРБАНИЗАМ	У	ПЛАНЕР: Биљана Стамболиска дипл. инж. арх. ОВЛАСТУВАЊЕ БР. 0.0574	ПОТПИС:
СОДРЖИНА НА ЛИСТ: УРБАНИСТИЧКО РЕШЕНИЕ		ПОТПИС:	
124/22	ДАТУМ: Февруари 2023	РАЗМЕР: М = 1 : 1000	ФОРМАТ: 297/950
БРОЈ НА ЛИСТ: У06.2			БРОЈ НА ЛИСТ: У06.2