
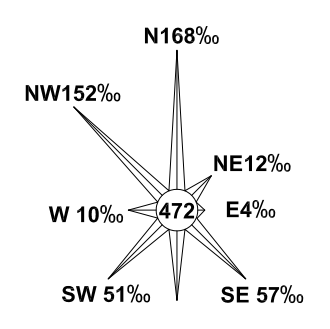


ПРОЕКТНА ПРОГРАМА ЗА ИЗРАБОТКА НА УРБАНИСТИЧКИ ПРОЕКТ ВОН ОПФАТ НА УРБАНИСТИЧКИ ПЛАН ЗА УРЕДУВАЊЕ НА ЗЕМЈИШТЕ СО НАМЕНА Г2.3 - ИНДУСТРИСКИ ЗГРАДИ ОД ДРУГИ ПРЕРАБОТУВАЧКИ ИНДУСТРИИ СО ПОМАЛКУ ЗАГАДУВАЧКИ ПРОЦЕСИ - ФАБРИЧКИ КОМПЛЕКСИ НА КП 760/2, КО ГРАДСКО
 Опфатот на предложениот Урбанистички проект има површина од 2.98ха.

— — — — — Граница на проектн опфат (2.98ха)

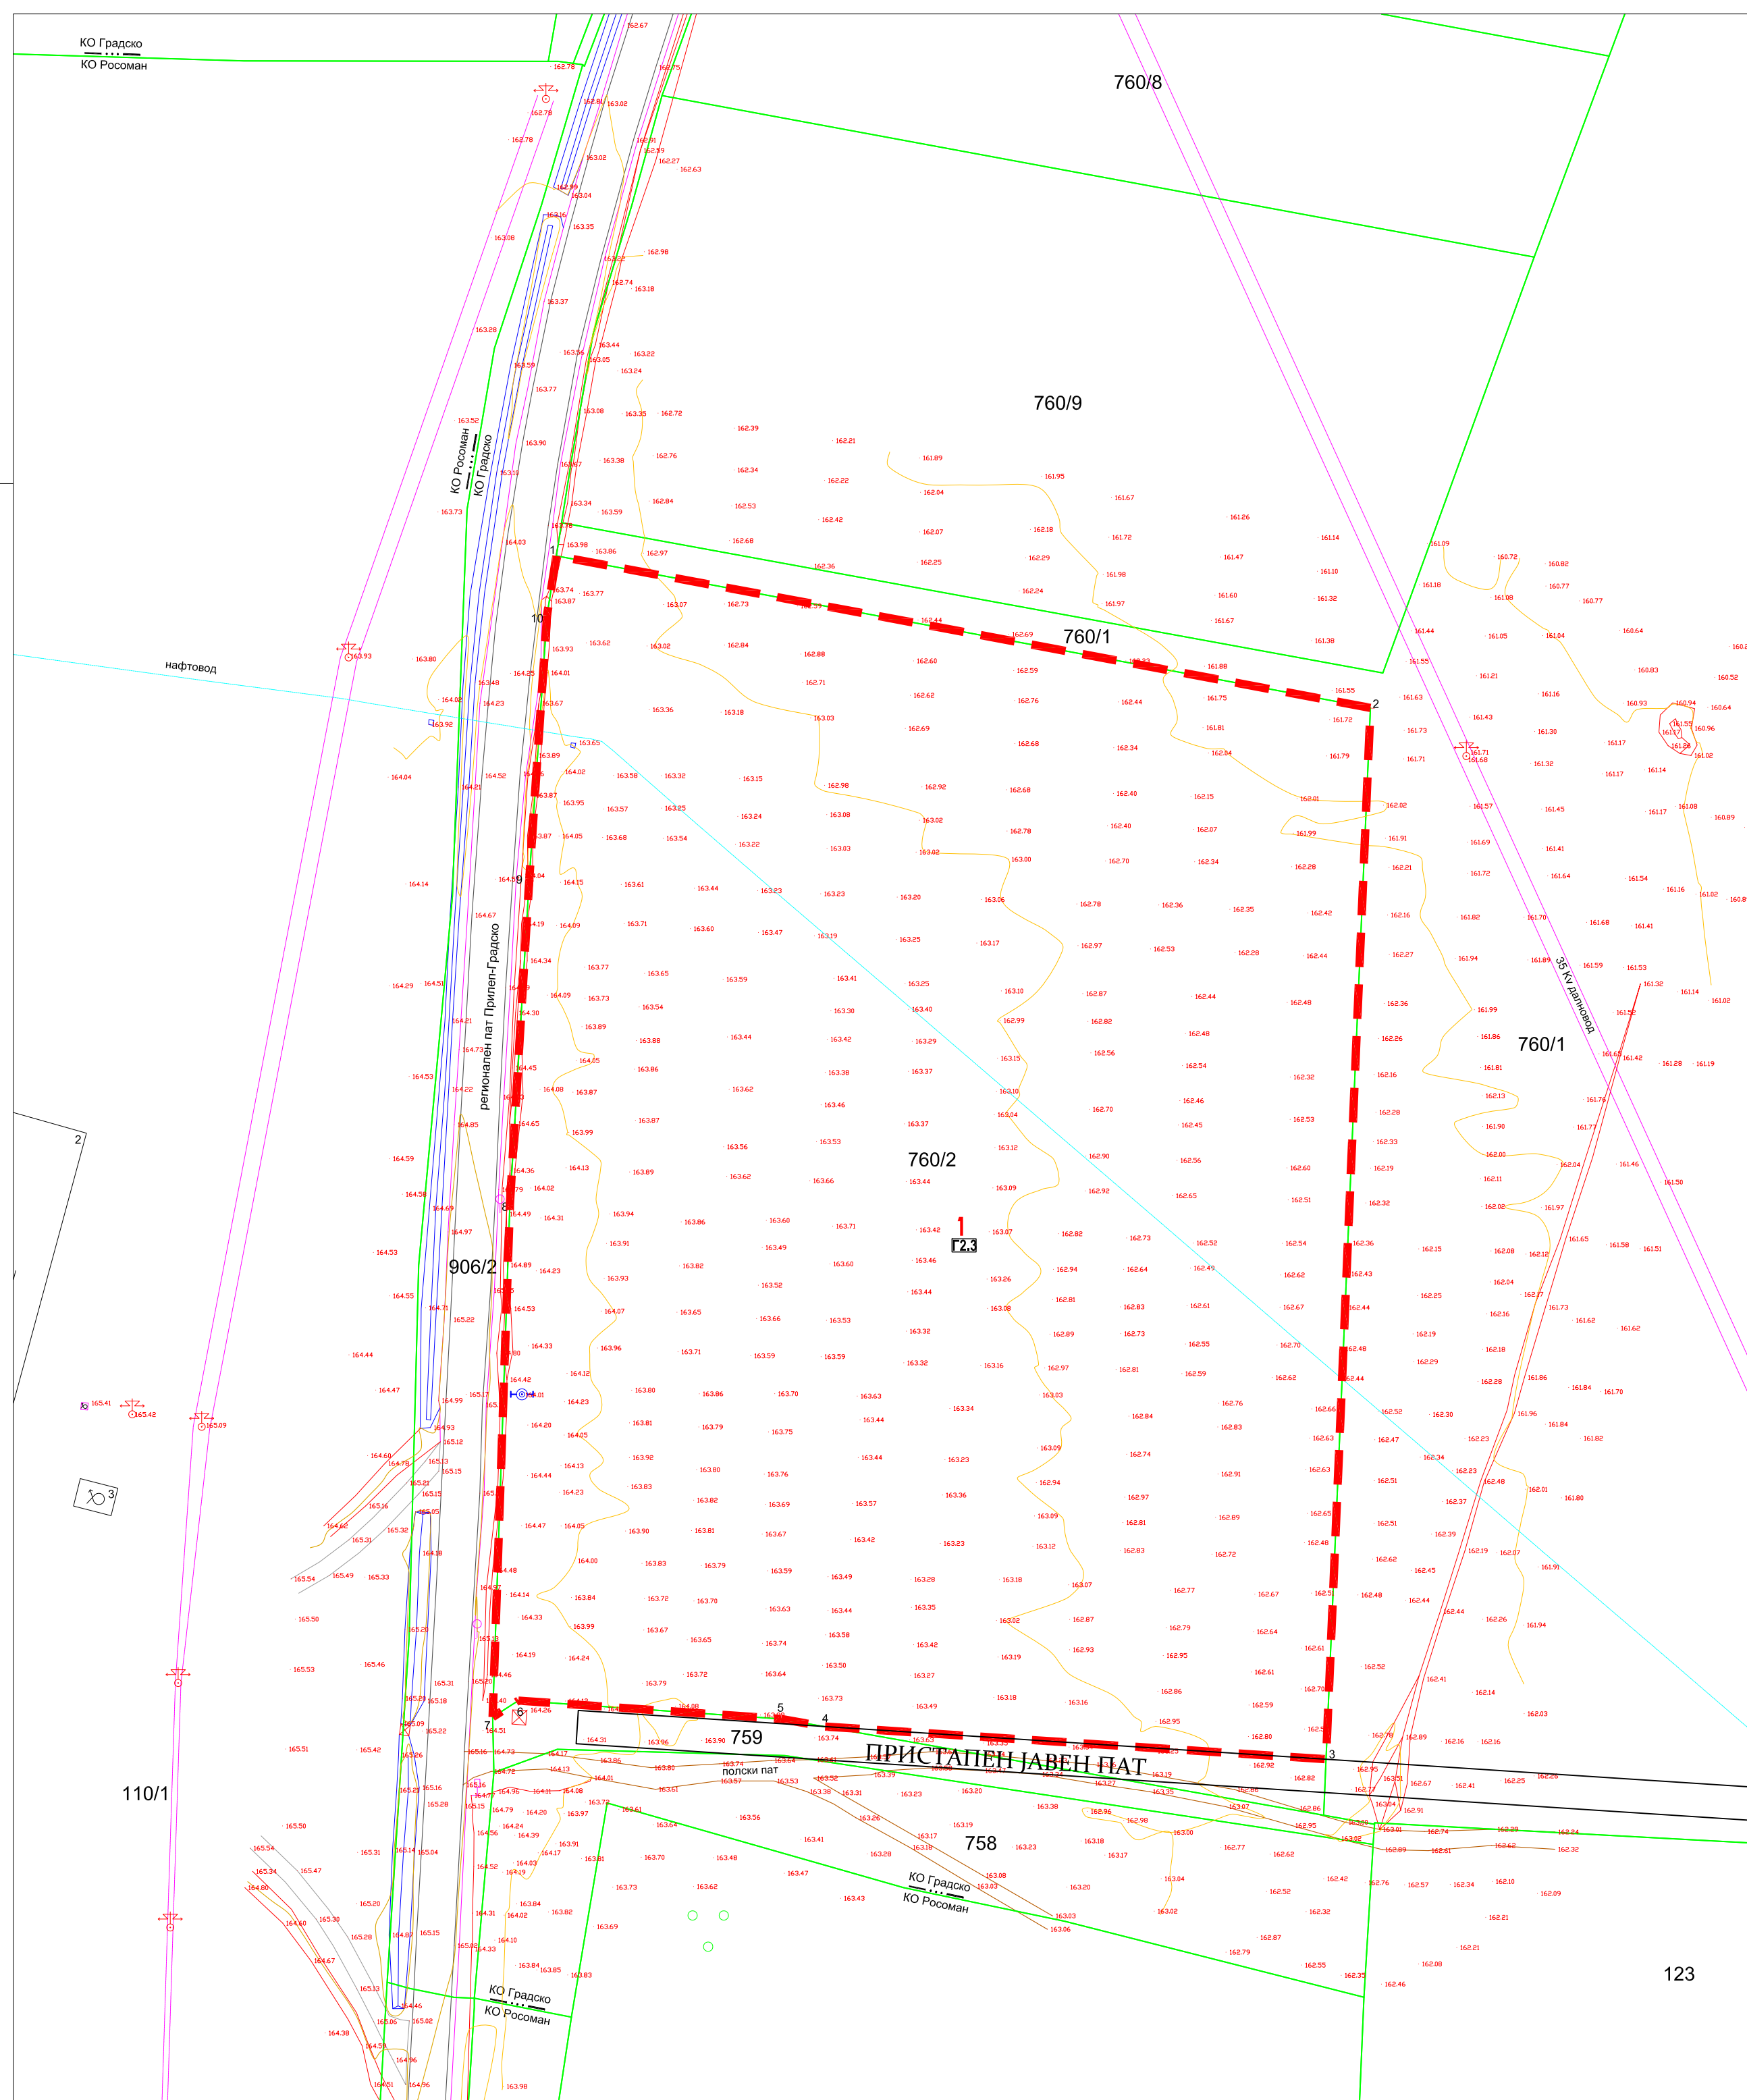

ДОКУМЕНТАЦИОНА ОСНОВА

НАРАЧАТЕЛ:	ОПШТИНА ГРАДСКО		
УРБАНИСТИЧКИ ПРОЕКТ:	ПРОЕКТНА ПРОГРАМА ЗА ИЗРАБОТКА НА УРБАНИСТИЧКИ ПРОЕКТ ВОН ОПФАТ НА УРБАНИСТИЧКИ ПЛАН ЗА УРЕДУВАЊЕ НА ЗЕМЈИШТЕ СО НАМЕНА Г2.3 - ИНДУСТРИСКИ ЗГРАДИ ОД ДРУГИ ПРЕРАБОТУВАЧКИ ИНДУСТРИИ СО ПОМАЛКУ ЗАГАДУВАЧКИ ПРОЦЕСИ - ФАБРИЧКИ КОМПЛЕКСИ НА КП 760/2, КО ГРАДСКО, ОПШТИНА ГРАДСКО		Технички број: 051-10/2023
	ГРАФИЧКИ ПРИЛОГ:	АЖУРИРАНА ГЕОДЕТСКА ПОДЛОГА	Размер: М=1:1000 Дата: 07/2023 год. Лист бр. 2
ИЗРАБОТУВАЧ:	Друштво за услуги, градежништво и трговија увоз - извоз "МАТЕСКИ АРХИТЕКТИ" ДООЕЛ Битола email: mateski.architects@gmail.com mob: +38970850389	М-р ЈОВАН МАТЕСКИ дипл.инж.арх.	Овластен планер 0232
ПЛАНЕР:	М-р Јован Матески дипл.инж.арх. Овластување о.0232	<i>Јован Матески</i>	

