


НУМЕРИЧКИ ПОКАЗАТЕЛИ ЗА ГРАДЕЖНАТА ПАРЦЕЛА И ОБЈЕКТИТЕ												
Урбанистички проект со план за парцелација на ГП 1 од Урбанистички проект за разработување на урбанистички план за село за формирање на ГП 1 на КП 29/2 во КО Градско, с.Градско со основна класа на намена А1 (домување во станбени куќи) во УПС Градско, Општина Градско												
Површина на проектн опфат	Број на Г.П.	Површина на градежна парцела	поединечна класа на намена	максимална висина на грабда	број на спратови	површина на поединечна наменска површина на употреба на земјиште	подинечна застапеност во однос на вкупната површина на ГП	површина под грабда /м2/	вкупно изградена површина /м2/	процент на изграденост	коэффициент на искористеност	
7991 m2	1.1	515 m2	A1.1 - Станбени куќи (Слободностоечки)	10,20	П+2	144 m2	27,9%	144 m2	432 m2	27,9%	0,84	
			Сообраќајни површини	-	-	106 m2	20,5%	-	-			
			Зеленило	-	-	266 m2	51,6%	-	-			
	1.2	520 m2	520 m2	A1.1 - Станбени куќи (Слободностоечки)	10,20	П+2	144 m2	27,7%	144 m2	432 m2	27,7%	0,83
				Сообраќајни површини	-	-	106 m2	20,4%	-	-		
			Зеленило	-	-	270 m2	51,9%	-	-			
	1.3	525 m2	525 m2	A1.1 - Станбени куќи (Слободностоечки)	10,20	П+2	144 m2	27,5%	144 m2	432 m2	27,5%	0,82
				Сообраќајни површини	-	-	106 m2	20,2%	-	-		
			Зеленило	-	-	275 m2	52,4%	-	-			
	1.4	529 m2	529 m2	A1.1 - Станбени куќи (Слободностоечки)	10,20	П+2	144 m2	27,2%	144 m2	432 m2	27,2%	0,82
				Сообраќајни површини	-	-	106 m2	20,0%	-	-		
			Зеленило	-	-	280 m2	52,8%	-	-			
1.5	600 m2	600 m2	A1.1 - Станбени куќи (Слободностоечки)	10,20	П+2	144 m2	24,0%	144 m2	432 m2	24,0%	0,72	
			Сообраќајни површини	-	-	106 m2	17,6%	-	-			
		Зеленило	-	-	350 m2	58,4%	-	-				
1.6	743 m2	743 m2	A1.1 - Станбени куќи (Слободностоечки)	10,20	П+2	144 m2	19,4%	144 m2	432 m2	19,4%	0,58	
			Сообраќајни површини	-	-	103 m2	13,9%	-	-			
		Зеленило	-	-	496 m2	66,7%	-	-				
1.7	603 m2	603 m2	A1.1 - Станбени куќи (Слободностоечки)	10,20	П+2	144 m2	23,9%	144 m2	432 m2	23,9%	0,72	
			Сообраќајни површини	-	-	102 m2	17,0%	-	-			
		Зеленило	-	-	357 m2	59,2%	-	-				
1.8	600 m2	600 m2	A1.1 - Станбени куќи (Слободностоечки)	10,20	П+2	144 m2	24,0%	144 m2	432 m2	24,0%	0,72	
			Сообраќајни површини	-	-	106 m2	17,6%	-	-			
		Зеленило	-	-	351 m2	58,4%	-	-				
1.9	530 m2	530 m2	A1.1 - Станбени куќи (Слободностоечки)	10,20	П+2	144 m2	27,2%	144 m2	432 m2	27,2%	0,82	
			Сообраќајни површини	-	-	106 m2	20,0%	-	-			
		Зеленило	-	-	280 m2	52,8%	-	-				
1.10	525 m2	525 m2	A1.1 - Станбени куќи (Слободностоечки)	10,20	П+2	144 m2	27,4%	144 m2	432 m2	27,4%	0,82	
			Сообраќајни површини	-	-	106 m2	20,2%	-	-			
		Зеленило	-	-	275 m2	52,4%	-	-				
1.11	520 m2	520 m2	A1.1 - Станбени куќи (Слободностоечки)	10,20	П+2	144 m2	27,7%	144 m2	432 m2	27,7%	0,83	
			Сообраќајни површини	-	-	104 m2	20,0%	-	-			
		Зеленило	-	-	272 m2	52,3%	-	-				
1.12	636 m2	636 m2	A1.1 - Станбени куќи (Слободностоечки)	10,20	П+2	144 m2	22,6%	144 m2	432 m2	22,6%	0,68	
			Сообраќајни површини	-	-	206 m2	32,3%	-	-			
		Зеленило	-	-	286 m2	45,0%	-	-				
Вкупно:		6845 m2				7991 m2		1728 m2	5184 m2	21,6%	0,65	

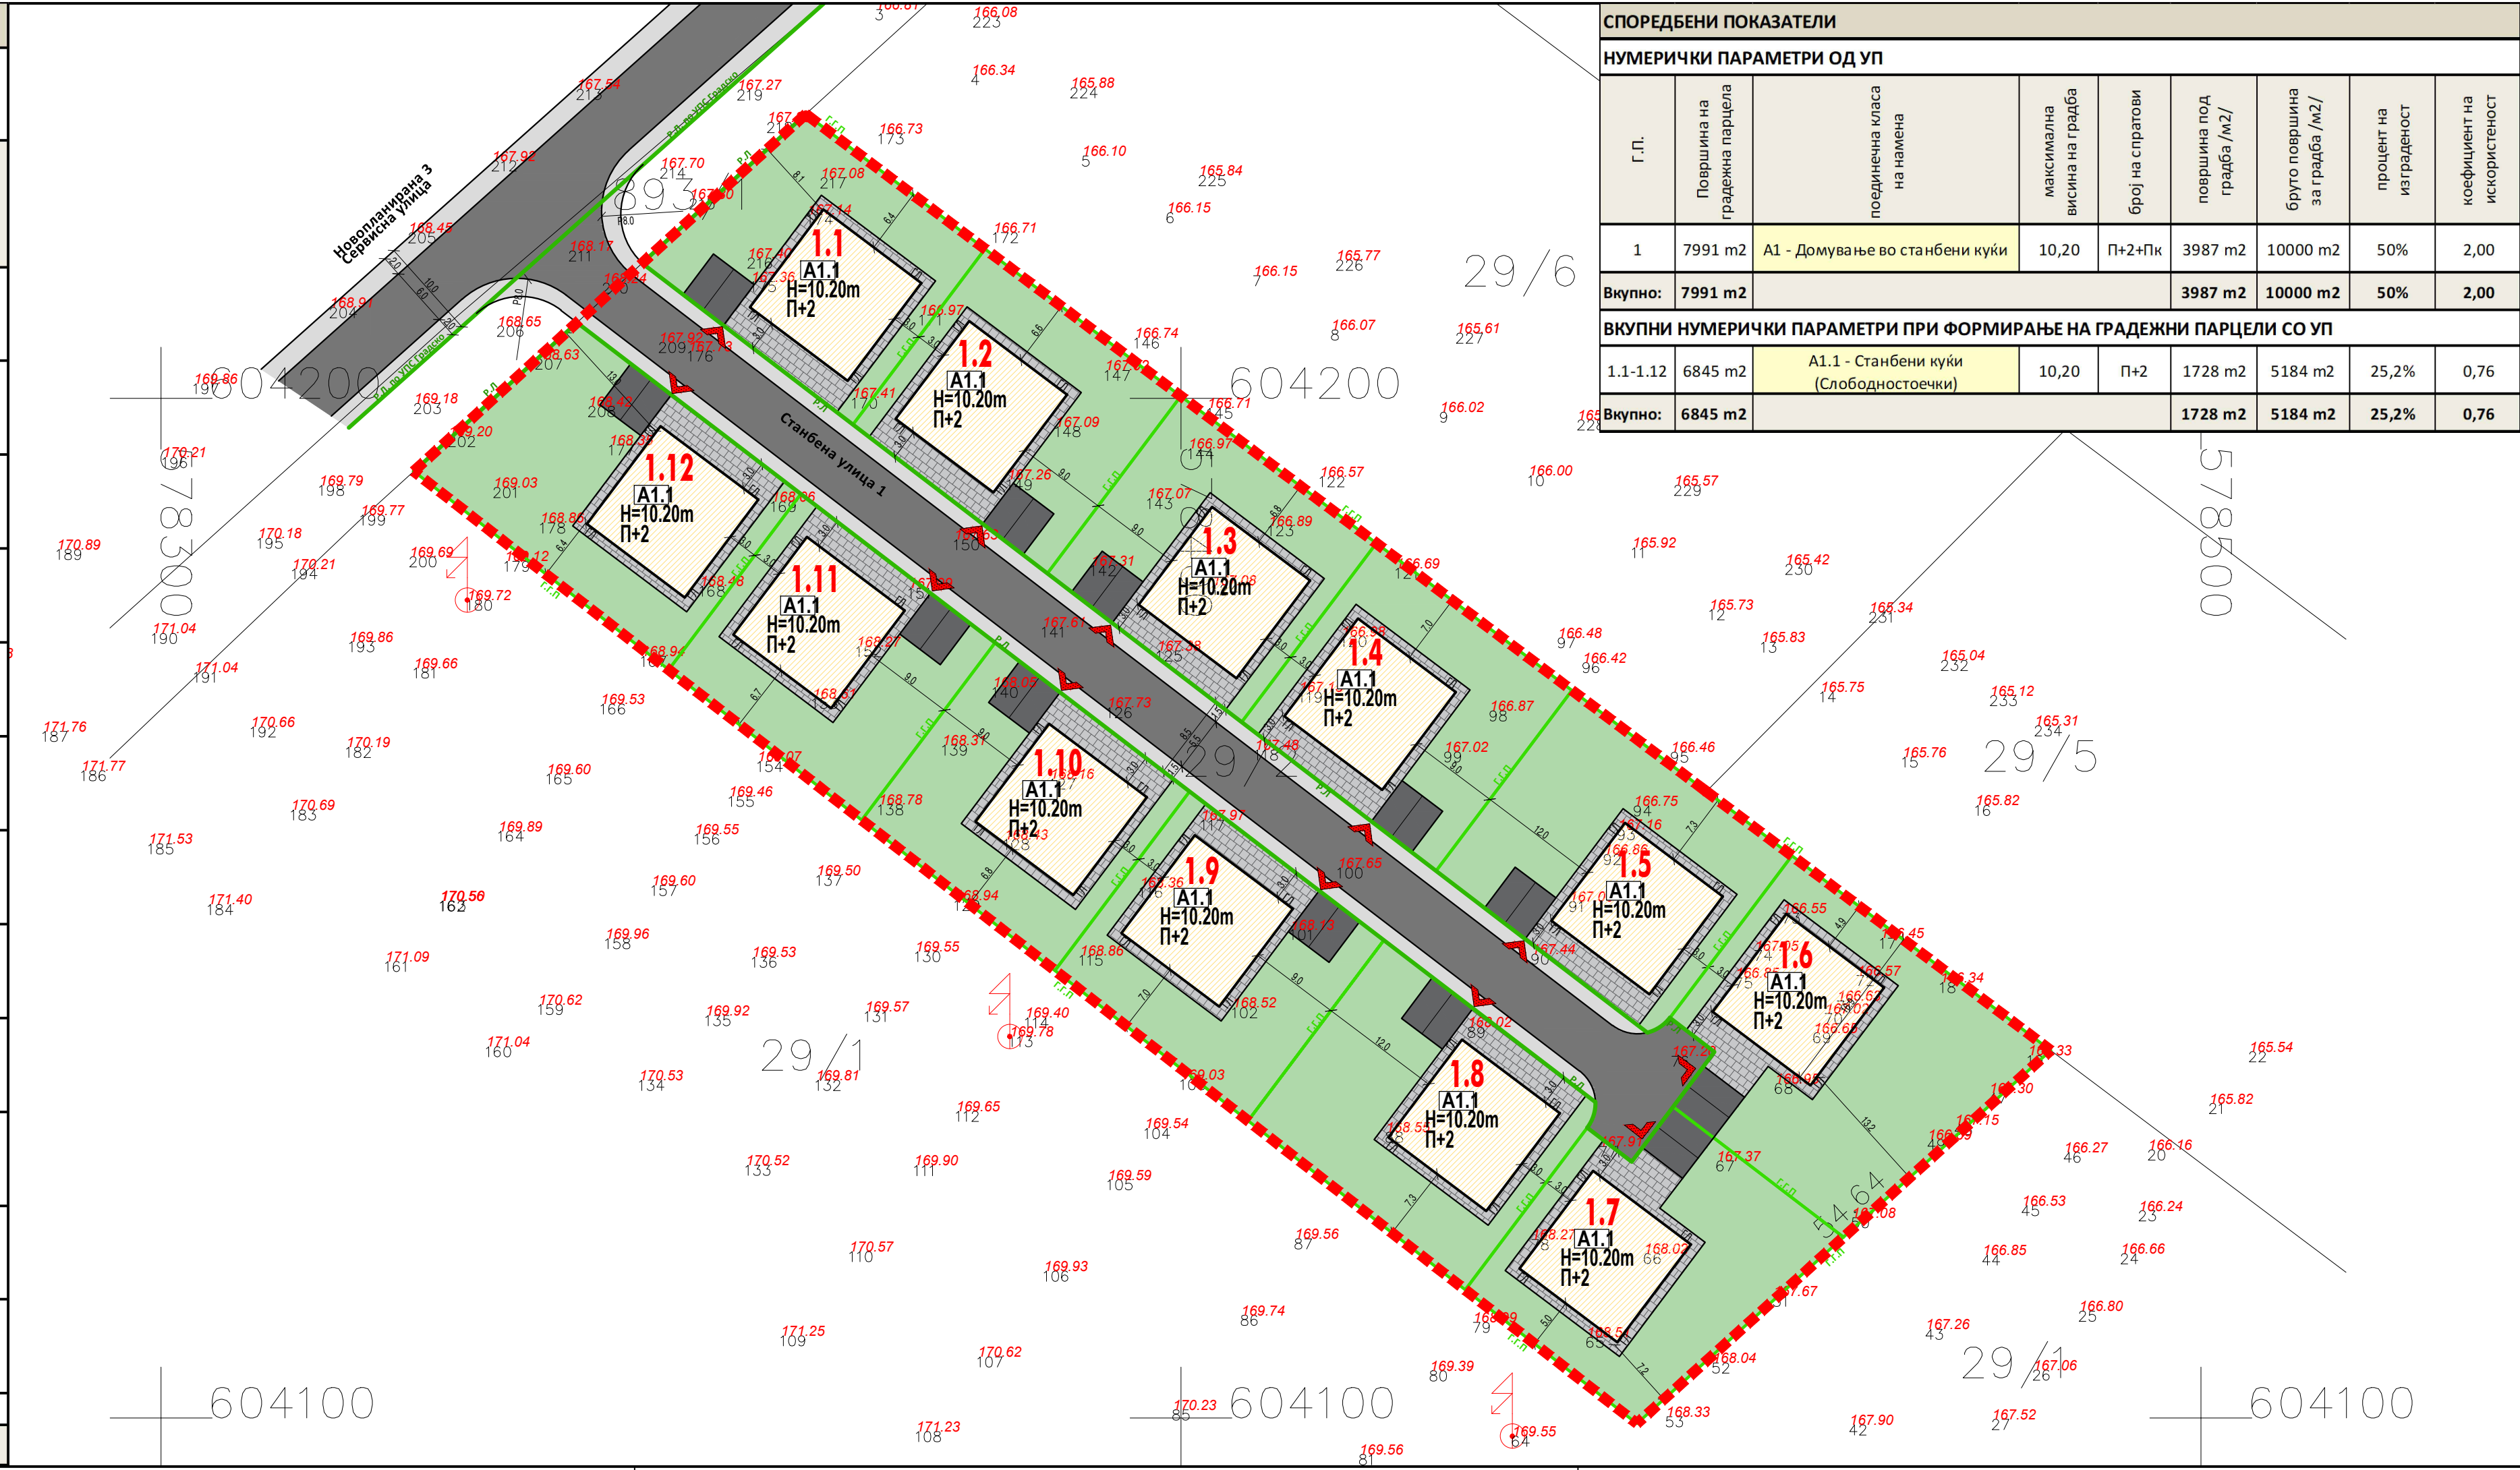

СПОРЕДБЕНИ ПОКАЗАТЕЛИ								
НУМЕРИЧКИ ПАРАМЕТРИ ОД УП								
Г.П.	Површина на градежна парцела	поединечна класа на намена	максимална висина на грабда	број на спратови	површина под грабда /м2/	бруто површина за грабда /м2/	процент на изграденост	коэффициент на искористеност
1	7991 m2	A1 - Домување во станбени куќи	10,20	П+2+Пк	3987 m2	10000 m2	50%	2,00
Вкупно:					3987 m2	10000 m2	50%	2,00
ВКУПНИ НУМЕРИЧКИ ПАРАМЕТРИ ПРИ ФОРМИРАЊЕ НА ГРАДЕЖНИ ПАРЦЕЛИ СО УП								
1.1-1.12	6845 m2	A1.1 - Станбени куќи (Слободностоечки)	10,20	П+2	1728 m2	5184 m2	25,2%	0,76
Вкупно:					1728 m2	5184 m2	25,2%	0,76

### УРБАНИСТИЧКИ ПРОЕКТ СО ПЛАН ЗА ПАРЦЕЛАЦИЈА НА ГП 1 ОД УРБАНИСТИЧКИ ПРОЕКТ ЗА РАЗРАБОТУВАЊЕ НА УРБАНИСТИЧКИ ПЛАН ЗА СЕЛО ЗА ФОРМИРАЊЕ НА ГП 1 НА КП 29/2 ВО КО ГРАДСКО, С.ГРАДСКО СО ОСНОВНА КЛАСА НА НАМЕНА А1 (ДОМУВАЊЕ ВО СТАНБЕНИ КУЌИ) ВО УПС ГРАДСКО, ОПШТИНА ГРАДСКО

**ЛЕГЕНДА**

- ГРАНИЦА НА ПРОЕКТЕН ОПФАТ 0.80x
- РЕГУЛАЦИОНА ЛИНИЈА
- ГРАНИЦА НА ГРАДЕЖНА ПАРЦЕЛА
- ГРАДЕЖНА ЛИНИЈА
- ЕЛЕМЕНТИ НА СООБРАЌАЈ
- НУМЕРАЦИЈА НА ГРАДЕЖНА ПАРЦЕЛА
- КАТНОСТ НА ОБЈЕКТ
- ВИСИНА НА ОБЈЕКТ
- ПОВРШИНА ЗА ГРАБДА ОГРАНИЧЕНА СО ГРАДЕЖНА ЛИНИЈА

**НАМЕНА НА ПОВРШНИ**  
**А - ДОМУВАЊЕ И ПРЕСТОЈ**  
**A1.1** А1.1 - СТАНБЕНИ КУЌИ (СЛОБОДНОСТОЕЧКИ)

**ВЛЕЗОВИ**  
 ВЛЕЗ ВО ПАРЦЕЛА

**НАРАЧАТЕЛ:** ОПШТИНА ГРАДСКО

**ИЗРАБОТУВАЧ:** ДРУШТВО ЗА ПРОЕКТИРАЊЕ, ТРГОВИЈА И ИНЖЕНЕРИНГ ДООЛ БЕЛЕС  
**УРБАПРОЕКТИНГ**  
 УЛИЦА „НИКОЛА ОРОВЧАНЕЦ“ БРОЈ 1 - БЕЛЕС

ИМЕ НА ПОДРАЧЈЕТО И ОПШТИНАТА: КО ГРАДСКО, ОПШТИНА ГРАДСКО

БРОЈ НА ЛИЦЕНЦА: 0054

ВИД НА ПЛАН: УРБАНИСТИЧКИ ПРОЕКТ

ПЛАНЕР: БИЉАНА ТАСЕВА д.и.а. овластување бр. 0.0367

ТЕХНИЧКИ БРОЈ: 17/23

РАЗМЕР: 1:500

ФАЗА: у

ДАТА: СЕПТЕМВРИ 2023

ОДГОВОРНО ЛИЦЕ НА ПРАВНОТО ЛИЦЕ: БИЉАНА ТАСЕВА

БРОЈ НА ГРАФИЧКИ ПРИЛОГ: 03